



ZMENY A DOPLNKY č. 5 ÚPN-O ZEMPLÍNSKA NOVÁ VES časť ÚPOR

NÁVRH UPRAVENÝ PO PREROKOVANÍ

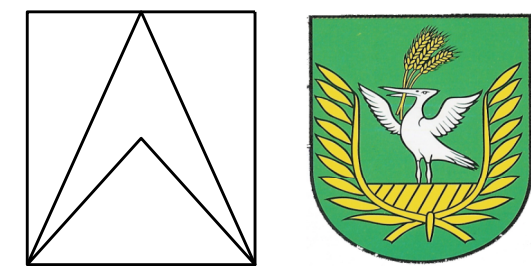

M 1 : 2 880

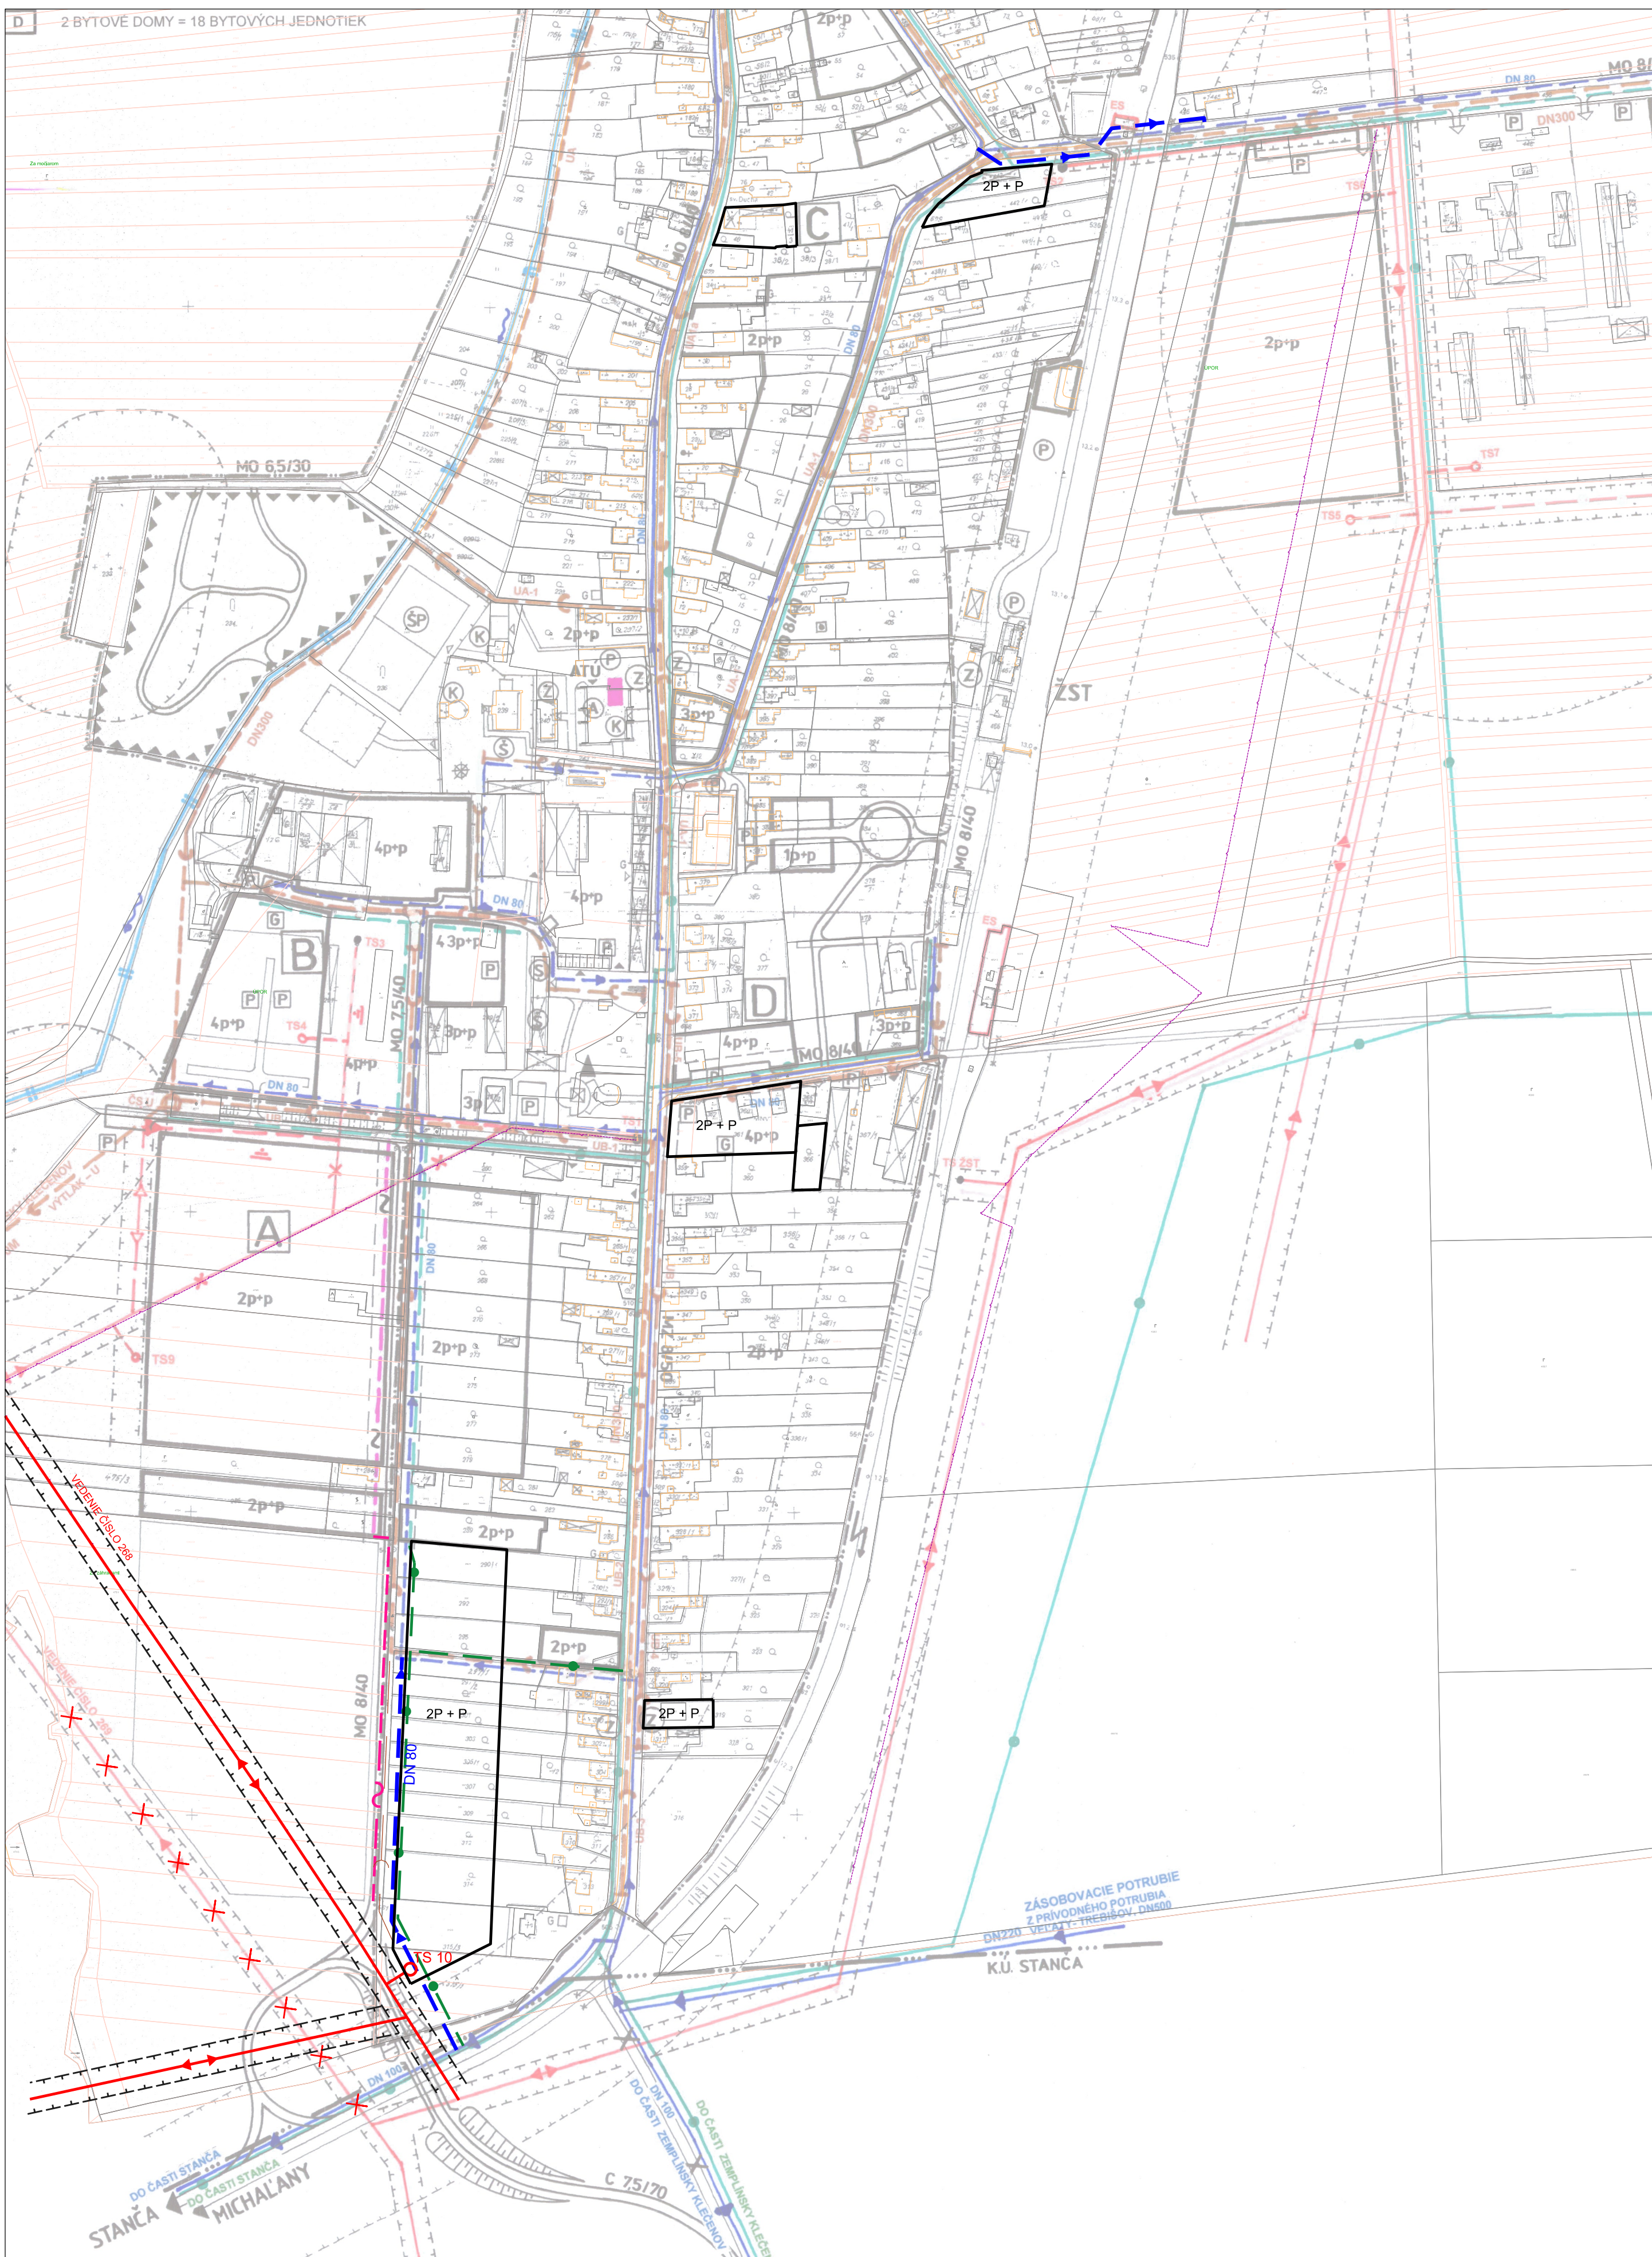

LEGENDA:

Stav Návrh

A.) HRANICE, OCHRANNÉ PÁSMA

- HRANICA ZASTAVANÉHO ÚZEMIA
- OCHRANNÉ PÁSMA VŠETKÉHO DRUHU

B.) VODNÉ HOSPODÁRSTVO

ZÁSOBOVANIE VODOU

- VODOVOD

ODKANALIZOVANIE ÚZEMIA

- SPLAŠKOVÁ KANALIZÁCIA

C.) ENERGETIKA

- 22 KV VONKAJŠIE ELEKTRICKÉ VEDENIA
- TRANSFORMAČNÉ STANICE
- STL PLYNOVOD

D.) ELEKTRONICKÉ KOMUNIKÁCIE

- 22 KV VONKAJŠIE ELEKTRICKÉ VEDENIA
- ZRUŠENIE VN ELEKTRICKÉHO VEDENIA VČÍTANE OP

Osoba s odbornou spôsobilosťou pre obstarávanie ÚPP a ÚPD Ing. Martin Hudec, registračné číslo 438

URBAN studio s.r.o. PROJEKTOVÁ KANCELÁRIA	URBANIZMUS-ÚZEMNÝ PLÁN-OKOLOGIA-ZIVOTNÉ PROSTREDIE Košice, Letná ul. č. 45, www.urban.sk, urban@urban.sk	datum spracovania: 2022
názov dokumentácie:	ZMENY A DOPLNKY č. 5 ÚPN-O ZEMPLÍNSKA NOVÁ VES časť ÚPOR, etapa: NÁVRH	
názov výkresu:	NÁVRH TECHNICKEJ INFRAŠTRUKTÚRY	
Návrh riešiteľ: ING. ARCH. D. HUDEC	projektant: ING. J. LIPTÁK, ING. M. DROTAR	märička: 1:2880
ARCHIGRAPH	grafika: ING. ARCH. K. NEBEHAJ ARCHITEKTONICKO-GRAFICKÉ ŠTÚDIO, Letná 45, 041 91 Košice	